

BIULETYN INFORMACYJNY MIASTA ŁASKARZEWA



WYDANIE SPECJALNE - DNI MIASTA 2021

www.miaistolaskarzew.pl



DNI MIASTA ŁASKARZEWA 21-22 SIERPNIA 2021

Witamy wszystkich Państwa na Dniach Łaskarzewa 2021 - Mieszkańców, Gości, Przyjaciół Miasta. Świątujemy 602. rocznicę nadania praw miejskich. Jest to znakomita okazja, by pochylić się nad kartami historii naszego Miasta, powspominać, wyróżnić osoby które w sposób szczególny zasłużyły się dla Łaskarzewa oraz spotkać się przy tradycyjnych łaskarzewskich pyzach i tańczyć pod gwiazdami.

Życzymy wszystkim niezapomnianych wrażeń!

Burmistrz Łaskarzewa
Anna Laskowska



Gwiazda Wieczoru



Dziękujemy za pomoc przy organizacji Dni Miasta 2021!

SPONSORZY:

W ISMONT

BHP SERVIS
TOMASZ JANIEC

P. H. U. ADAM I IZABELA
WICHOWICZ

VOLVO CZĘŚCI

KORBUD



SKLEP
KREDENS




Wstępne projekty Hali sportowej w Łaskarzewie



Największa inwestycja w Mieście!



KONCEPCJA HALI SPORTOWEJ W ŁASKARZEWIE

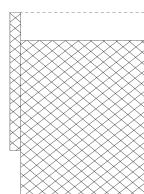

RZUT PARTERU
Skala 1:100

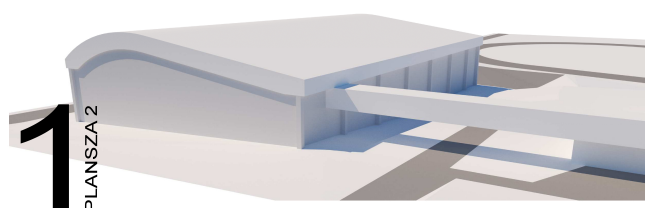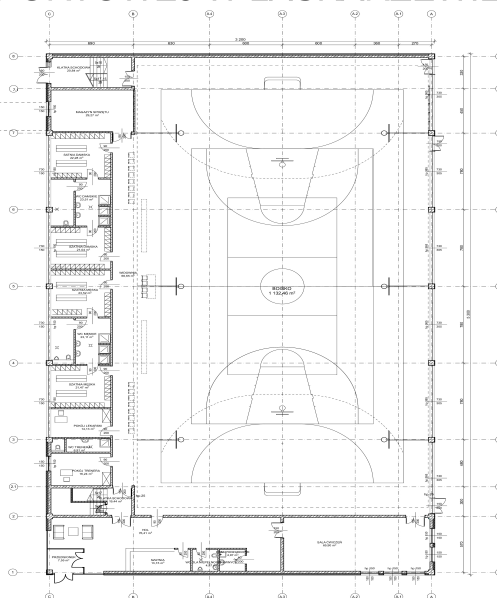

PLANSZA 2

Trwają prace projektowe dotyczące nowej hali sportowej przy Zespole Szkół Nr 1. Dnia 1 lipca br. została podpisana umowa na wykonanie projektu z firmą "Kowalczyk Archtekci" z Łodzi. Zgodnie z umową na początku sierpnia otrzymaliśmy dwa wstępne projekty nowej hali różniące się m.in. lokalizacją budynku. **Na spotkaniu** z przedstawicielami środowisk sportowych, oświatowych oraz lokalnych stowarzyszeń, w dniu 11 sierpnia projekty zostały wnikliwie przeanalizowane. Ustalono, że mieszkańcom bardziej odpowiada zlokalizowanie hali przy ul. Alejowej, pomiędzy Przedszkolem a ZS Nr 1. Postulowano powiększenie bryły budynku i zaprojektowanie dodatkowej powierzchni magazynowej, punktu gastronomicznego a także dodatkowych węzłów sanitarnych w strefach siłowni i sal fitness. Na przełomie sierpnia i września projektant przedstawi kolejną koncepcję hali sportowej uwzględniając zgłaszane uwagi.

*Wizualizacja hali sportowej - koncepcja wstępna.
Widok od strony ul. Alejowej*

Projektowana hala sportowa stanowić będzie uzupełnienie funkcji kompleksu złożonego z istniejącej szkoły oraz boiska sportowego wraz z bieżnią. Hala zaprojektowana na planie prostokąta, komunikacyjnie połączona z budynkiem szkoły projektowanym łącznikiem na poziomie kondygnacji +1. Hala sportowa przeznaczona jest do prowadzenia zajęć lekcyjnych wychowania fizycznego dla uczniów istniejącej szkoły. Ponadto w godzinach popołudniowych i w dni wolne od zajęć szkolnych hala będzie także ogólnodostępna dla osób spoza szkoły dla celów sportowych i kulturalno-widowiskowych.

W bryle głównego budynku hali sportowej zaprojektowano płytę boiska do gier zespołowych (piłka ręczna, koszykówka, siatkówka, a także boisko do futsalu oraz tenisa ziemnego), pokój trenera z węzłem sanitarnym, pokój pierwszej pomocy, szatnie sportowe z węzłami sanitarnymi, magazyn sprzętu sportowego na parterze oraz widownię na 260 osób, która wraz z dwoma węzłami sanitarnymi i zapleczem gospodarczo-porządkowym, mieści się na antresoli. Ponadto zaprojektowano salę fitness, siłownię, zaplecze higieniczno-sanitarne, a także magazyny sprzętu sportowego.

Więcej informacji na stronie internetowej:
www.miaistolaskarzew.pl w zakładce SPORT.





INWESTYCJE I WYDARZENIA sierpień 2020 - sierpień 2021

INWESTYCJA ROKU 2020/2021

Modernizacja oczyszczalni i stacji uzdatniania wody



W związku z awarią Miejskiej Oczyszczalni Ścieków i złym stanem urządzeń na SUW wykonane zostały konieczne remonty i modernizacje. Inwestycje zostały sfinansowane m.in. ze środków Tarczy Antykrzysowej dla Samorządów (500 tys. zł). Wartość całego zadania to ok. 1,3 mln zł. Dzięki tym pracom uniknęliśmy płacenia kar nałożonych na Miasto przez WIOŚ za przekroczenia parametrów ścieków oczyszczonych w latach 2017-2019 w wys. 800 046 zł.

Budowa Kanalizacji i Gospodarka Wod. - Kan.



- Otrzymano dofinansowanie na budowę kanalizacji sanitarnej - ul. Kolejowa, Klonowa, Przychodnia i Żytnia, za PROW w kwocie 804 680,00 zł.

- Złożono wniosek do Programu Polski Ład na budowę kanalizacji m.in. na Osiedlu Ogrody, w strefie przemysłowej ul. Warszawska oraz na modernizację przepompowni. Wartość zadania 12 mln zł.

- Od 1 maja 2021 roku bieżącym utrzymaniem i konserwacją sieci i infrastruktury wod.-kan. bezpośrednio zajmuje się Miasto Łaskarzew - pracownicy Referatu Gospodarki Komunalnej. (Poprzednio zadanie to realizowali firmy zewnętrzne - konserwatorzy, dzierżawcy). Jest to bardzo ważny krok w kierunku tworzenia odrębnego Zakładu Komunalnego w Mieście. W kwietniu 2021 r. zakupiony został samochód dostawczo-osobowy marki Renault Traffic.

Budowa Dróg i Chodników



- Przebudowano ul. Rynek Mały - dofinansowanie 60% z PROW.

- Podpisano umowę na przebudowę drogi do Leokadii - zadanie finansowane w całości ze środków zewnętrznych z RFIL.

- Otrzymano dofinansowanie z RFRD (80%) na utworzenie 2 przejść dla pieszych ul. Dąbrowska, Kopernika

- Wykonano projekt przebudowy ul. Andersa, Przychód, Nowa, Brzozowa, i chodnika ul. Dąbrowska/Kusocińskiego

- Złożono wniosek do RFRD ul. Przychód cz. I

- Złożono wniosek do Programu Polski Ład na budowę dróg i chodników - wartość zadania 12 mln

Ochrona Środowiska



- Powstały 3 nowe tereny zielone: na: rogu ul. Garwolińskiej i ul. Ściegiennego, ul. Strażackiej, Osiedlu pod Lasem, dofinansowanie z MIWOP Mazowsze 2020 (50%).

- Otrzymano dofinansowanie na budowę tężni solankowej wraz z ogrodem halofitów, dofinansowanie z MIWOPiM Mazowsze 2021 (50%).

- Zlecono opracowanie koncepcji - Odprowadzenie i zagospodarowanie wód opadowych z terenu miasta.

Modernizacja trybun i obiekty sportowe



- Zmodernizowano I cz. trybun na stadionie sportowym - dofinansowanie z „MIWIS MAZOWSZE 2020” (75%).

- Otrzymano dofinansowanie na remont II cz. trybun - „MIWIS MAZOWSZE 2021”

- Rozpoczęto prace nad budową Nowej Hali Sportowej, podpisana została umowa na wykonanie projektu, Miasto otrzymało 4 mln z RFIL na budowę nowej hali.

ŚRODKI ZEWNĘTRZNE POZYSKANE W OKRESIE SIERPIEŃ 2020 - SIERPIEŃ 2021

6 mln 600 tys. zł!!!

Oświata



- Otrzymaliśmy (bezpłatnie) z Urzędu Marszałkowskiego sprzęt do wspomagania nauczania on-line w ZS Nr 1- 8 zestawów komputerowych, 13 laptopów, 12 tabletów.

- W ramach rządowego programu "Zdalna szkoła" i "Zdalna szkoła +" zakupiono 42 laptopy dla uczniów i nauczycieli ZS Nr 1 i ZS Nr 2, wartość ponad 100 tys. zł (dofinansowanie 100%).

- W ZS Nr 1 i ZS Nr 2 realizowany jest projekt "Kompetencje kluczowe i umiejętności uniwersalne kapitałem uczniów z Miasta Łaskarzew" współfinansowany z RPO WM.

Wydarzenia kulturalne



Dni Miasta 2020

W ramach Dni Miasta 2020, odbyła się rekonstrukcja historyczna "Bitwa Warszawska - Cud nad Wisłą 1920", dofinansowanie z NCK, honorowy patronat Ministra Obrony Narodowej Mariusza Błaszczaka.



Przed budynkiem Urzędu Miasta została odsłonięta i poświęcona tablica upamiętniająca miejsce związane z Bitwą Warszawską. Tablica została odebrana z rąk Prezydenta RP Andrzeja Dudy w Belwederze 30 lipca 2020 r.


Jarmarki Świąteczne



Na trwałe już do kalendarza naszych lokalnych wydarzeń wpisały się jarmarki świąteczne - wielkanocne i bożonarodzeniowe organizowane na Dużym Rynku. Cieszą się one zainteresowaniem zarówno sprzedawców jak i kupujących.



Kolorowanka - Historia Łaskarzewa

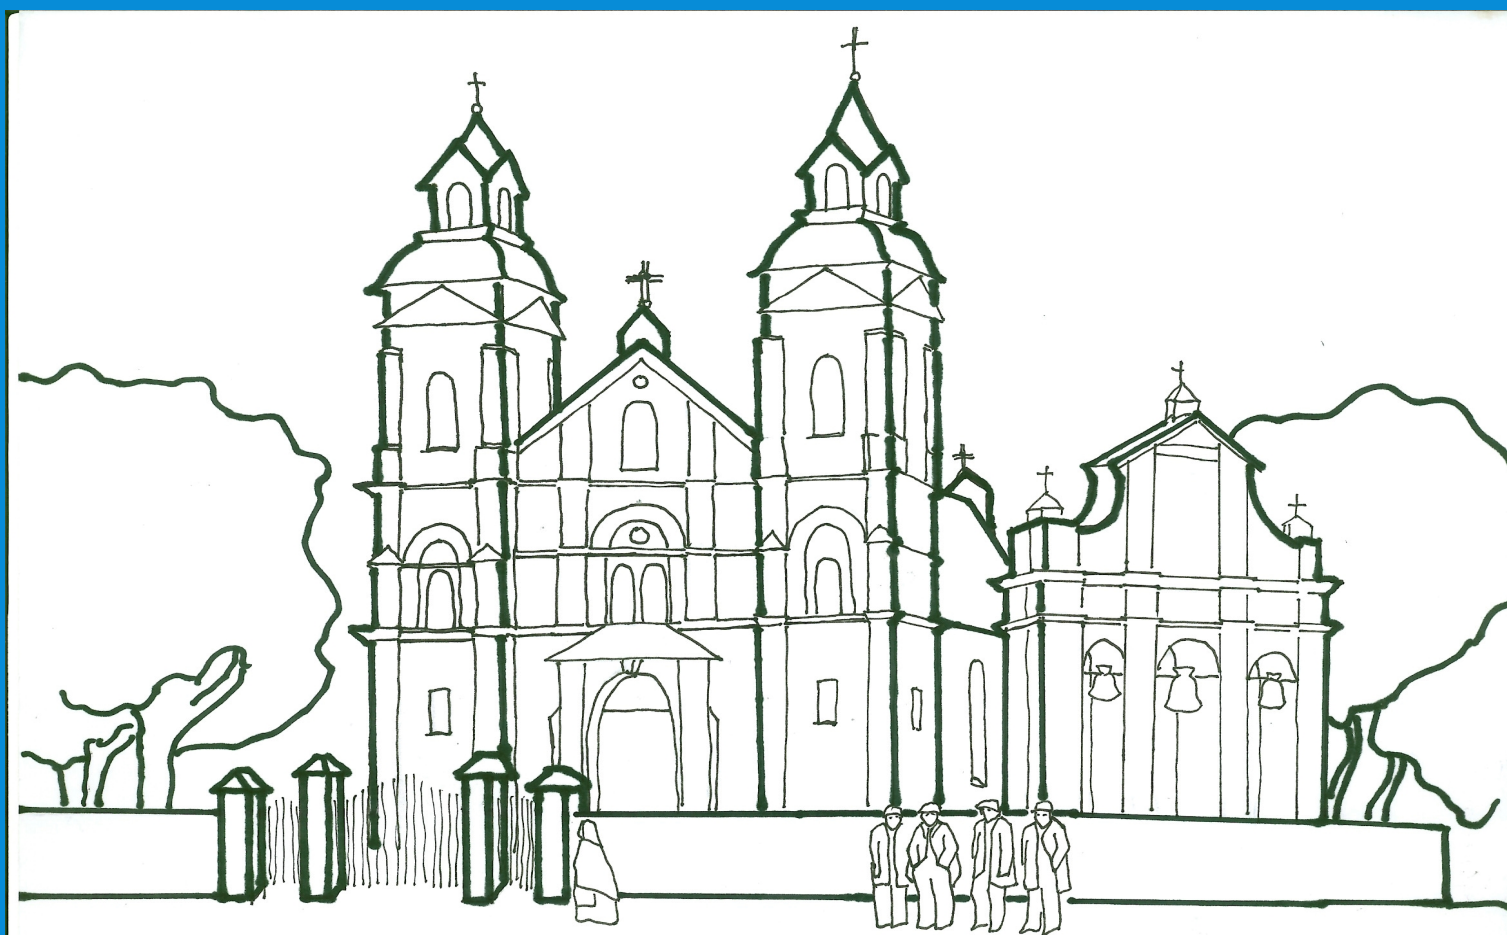

**Zaszczep się
przeciw COVID-19
bez rejestracji!**

**Szczepimy się
w czasie Dni Miasta 21 sierpnia 2021 r.
w godz. 14:00-20:00 w Parku Alejki**

**Narodowy Spis
Powszechny
2021**



Do końca września trwa Narodowy Spis Powszechny. Można spisać się samodzielnie poprzez stronę internetową, lub z pomocą rachmistrza spisowego. Zachęcamy do udziału w Spisie podczas Dni Miasta na stoisko promocyjnym UM. Nagrody niespodzianki czekają!



**Inwentaryzacja
Indywidualnych
Źródeł Ciepła**

Wciąż trwa obowiązkowa inwentaryzacja indywidualnych źródeł ciepła. Ankietę można wypełnić również podczas Dni Łaskarzewa na stoisku promocyjnym UM.



**Program
"Czyste Powietrze"**

W ramach programu można ubiegać się o dofinansowanie na wymianę starych i nieefektywnych źródeł ciepła na nowoczesne, spełniające najwyższe normy oraz termomodernizację budynku. Dotacja może wynosić do 30 000 zł dla podstawowego poziomu dofinansowania i 37 000 zł dla podwyższonego poziomu dofinansowania.